

Cabinet de M. C. CROIZET

ARCHITECTE-EXPERT

Ancien Élève de l'École des Beaux-Arts de Paris

AURILLAC (Cantal)

Département
du Cantal
Arrondissement
de Mauriac

Commune de Lanobre

Construction d'une École
primaire élémentaire de garçons

Devis estimatif des travaux
supplémentaires à exécuter à l'École
de
Bordereau des Travaux


EMPLACEMENT ET DESIGNATION DES TRAVAUX	NOMBRE DE PARTIES	DIMENSIONS			SURFACES, CUBES ou POIDS		PRIX	PRODUITS	
		Longueur	Largeur	Hauteur	Partiels	Totaux		Partiels	Totaux
<i>Report</i>									
Art. 6. — Cuvette des W. C. en porcelaine. Compris raccords et redressement d'une ouverture.								1193.17	117.80
Nombre						1.00	22.00	22.00	
Art. 7. — Couverture en zinc à enlever et à refaire y compris solins en zinc et ciment. Sans pointes et fouriture du zinc manquant au m ² et à forfait.									
Superficie des toitures existantes						112.56	1.00	112.56	
Art. 8. — Balustrade en fer forgé, compris scellement.						20.00	6.50	130.00	26.00
Longueur développée						20.00			
Art. 9. — Défouage des jardins à forfait d'après m ² .									143.80
Superficie des jardins						400.00	0.25	100.00	38.00
Art. 10. — Crépissage de soubassement à refaire.									
Superficie des parties à refaire						40.00	1.00	40.00	
Art. 11. — Grilles en tôles ajourées pour soubassements.									
Nombre						7.00	3.00	21.00	
Montant des travaux à exécuter								1619.08	
Impressus								130.97	
Total								1750.00	
Honoraires de l'architecte à 5%								87.50	
Frais de voyage à 25 ^{fr} par l'ing (frais 2 voyages)								50.00	
Montant total de la dépense supplémentaire								1887.50	1887.50
à Reporter									1887.50

EMPLACEMENT ET DÉSIGNATION DES TRAVAUX	NOMBRE DE LAMES	DIMENSIONS			SURFACES, CUBES ou FOIDS		PRIX	PRODUITS	
		Longueur	Largeur	Hauteur	Partiels	Totaux		Partiels	Totaux
Report Le montant de l'incision y compris le rabais est de 1887.50 Le L'Economie sur le montant total est de 1926.45 Le projet sera de la différence de ces deux sommes plus le rabais qui sera fait sur le montant de ce nouveau projet supplémentaire soit plus minime 38.95									
Fait et dressé par l'architecte soussigné - Aurillac, le 10 Décembre 1900 Vu et approuvé Le Maire Signature Signature</									



Département
du Cantal.

Projet de construction
d'une Ecole de garçons.

Commune de
Lanobre.

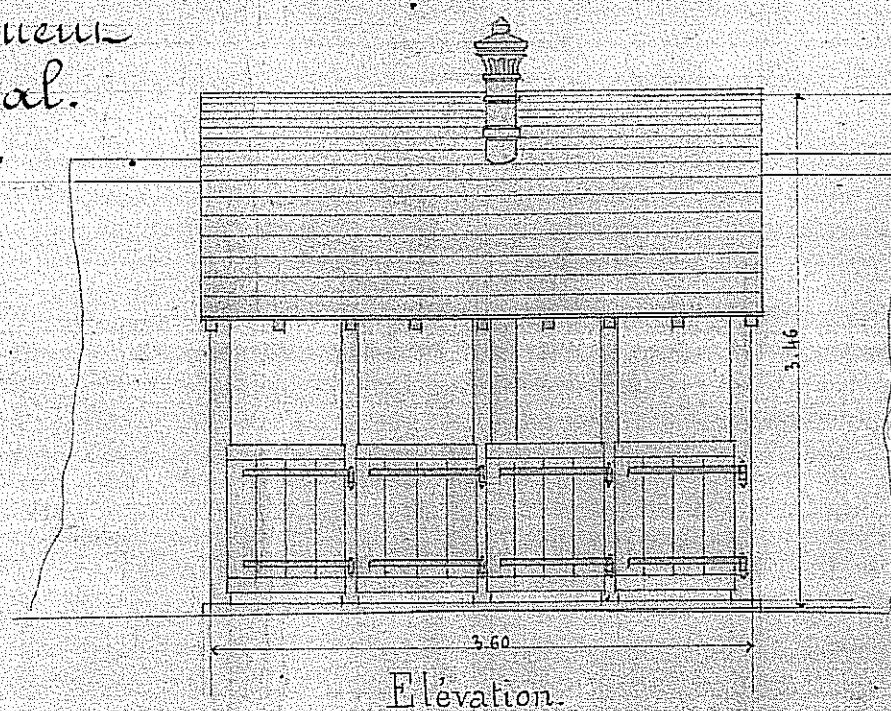


Cabine d'aisance des élèves.

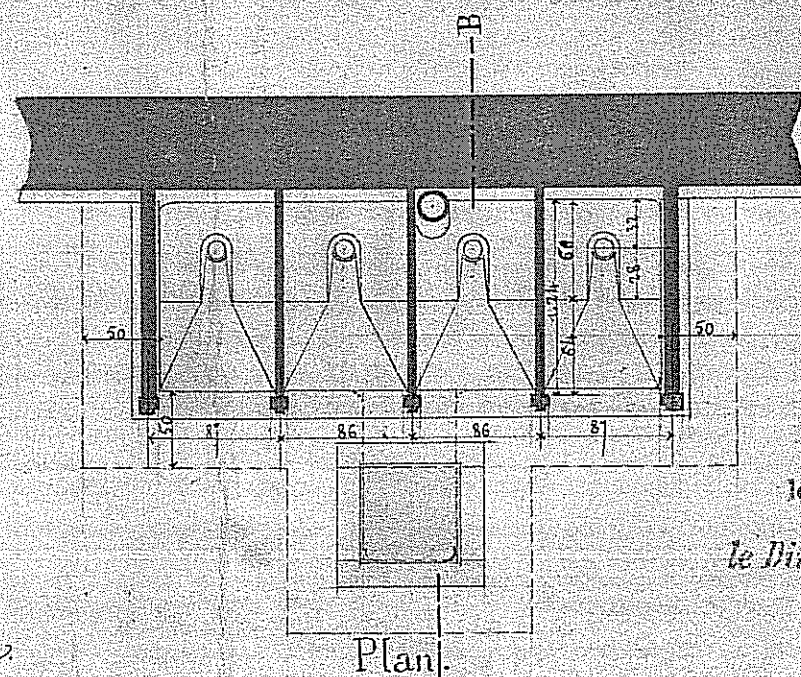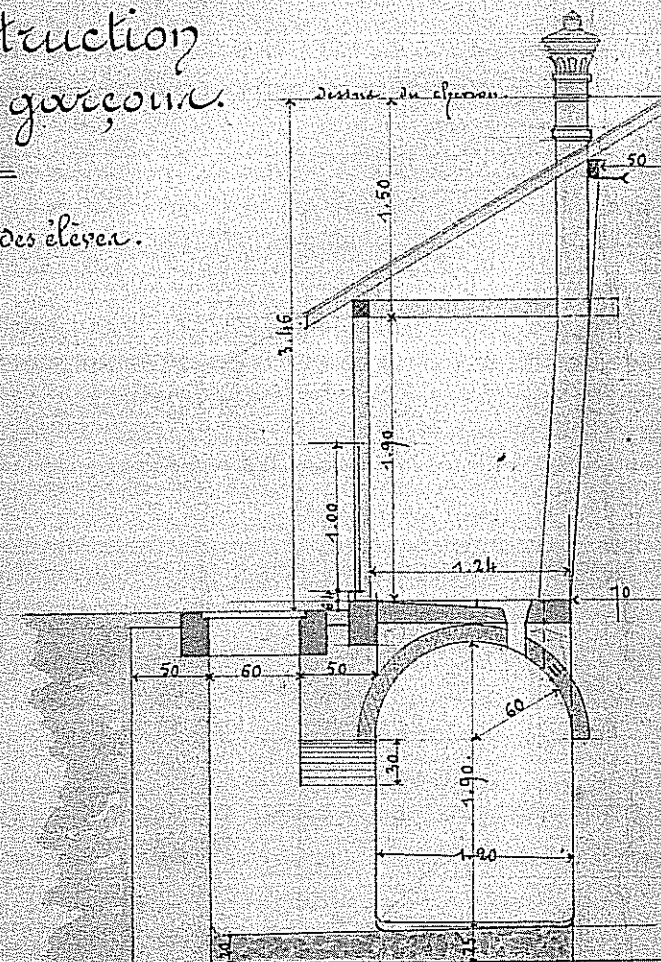

Echelle de 0.02 pour mètres

Vu et approuvé
PARIS, LE 22 AVRIL 98
le Ministre de l'Instruction Publique
Et le Ministre et par autorisation
le Directeur de l'Enseignement Primaire

Rayet

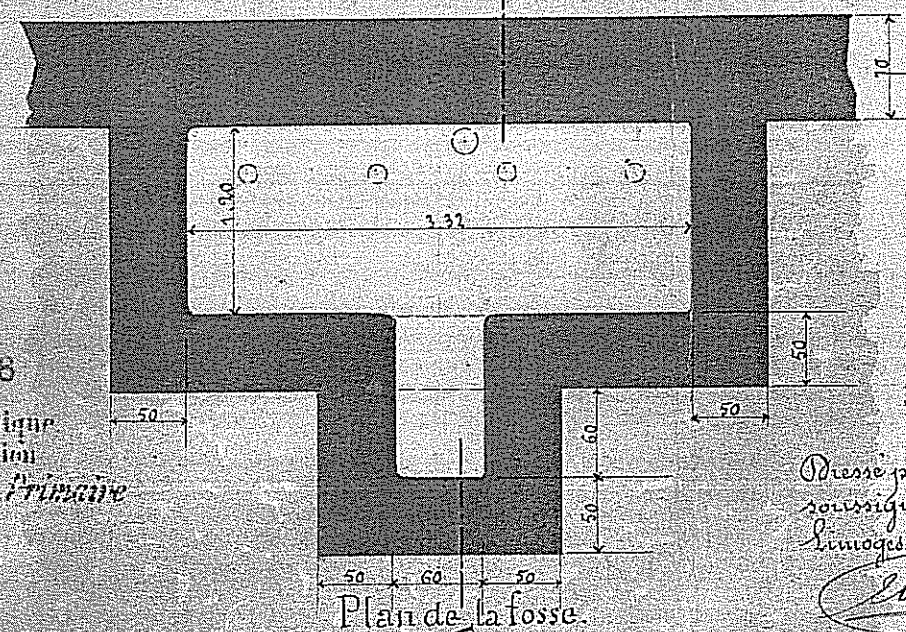


Dessiné par l'Architecte
sousigné,
Limoges, le 30 Juin 1895.

Edw. Hling


Département
du Cantal.

Projet de construction d'une École de garçons.

Commune
de Sannoire.

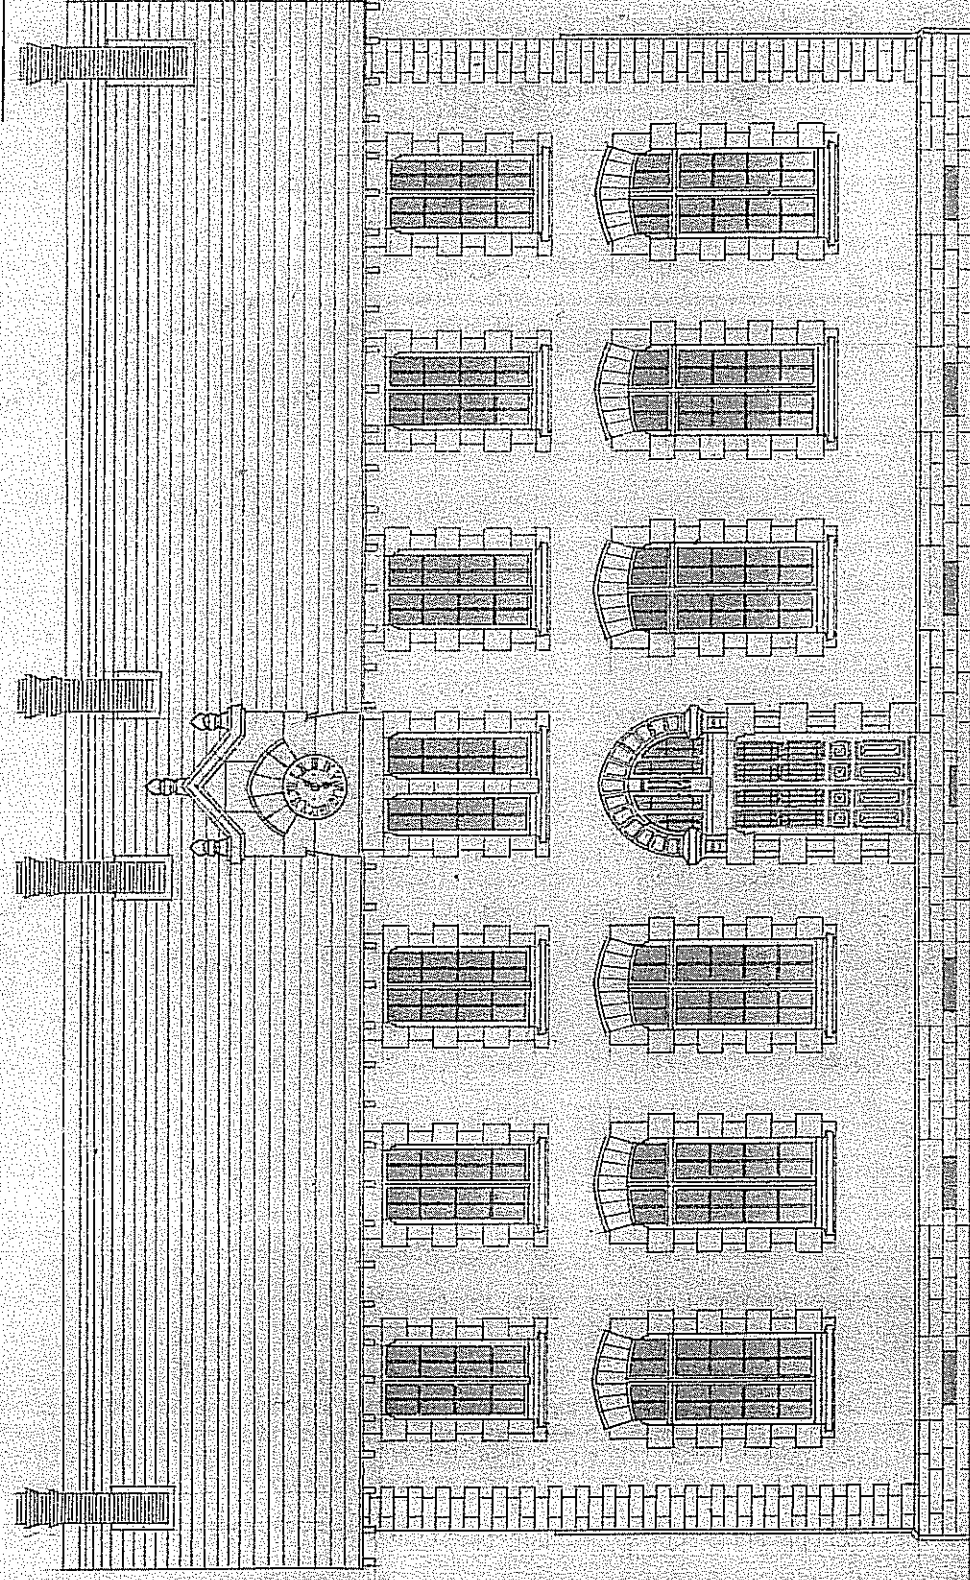

Facade principale.

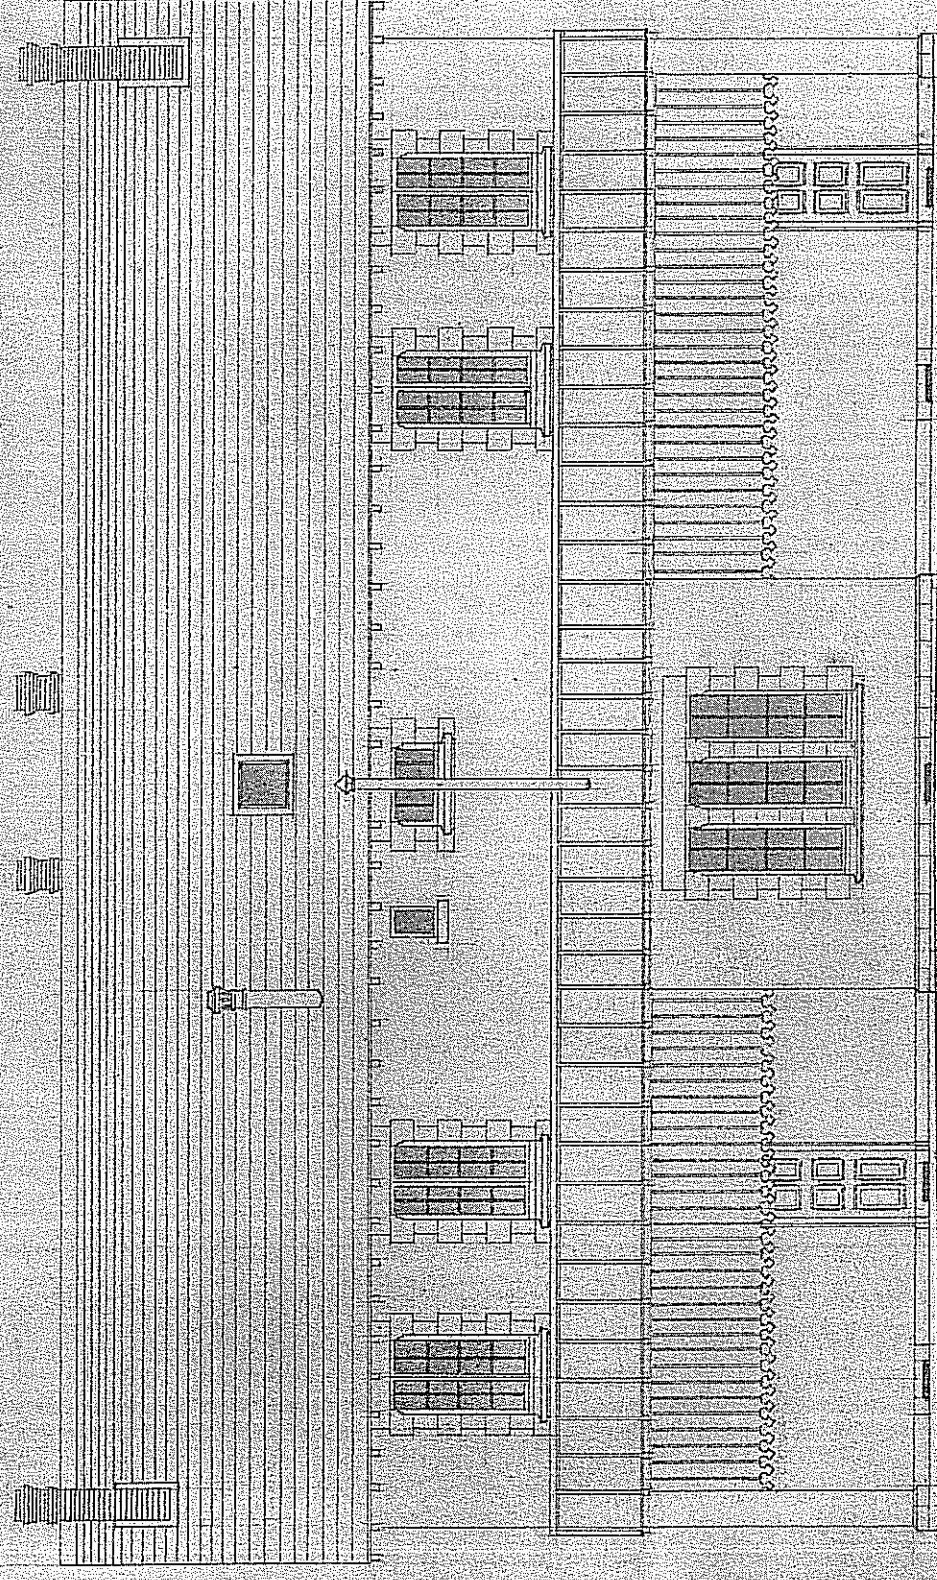

Echelle de 0.01 pour mètre.

Facade postérieure.

Dressé par l'architecte soussigné
Sannoire, le 30 juin 1895.

Approuvé le 22 AVRIL 98
le Ministre de l'Instruction Publique
et le Ministre de l'Intérieur
le Directeur de l'enseignement primaire


Guallier

Sannoire


Département
du Cantal.

Projet de construction d'une École
de garçons.

Commune
de Sanobre.

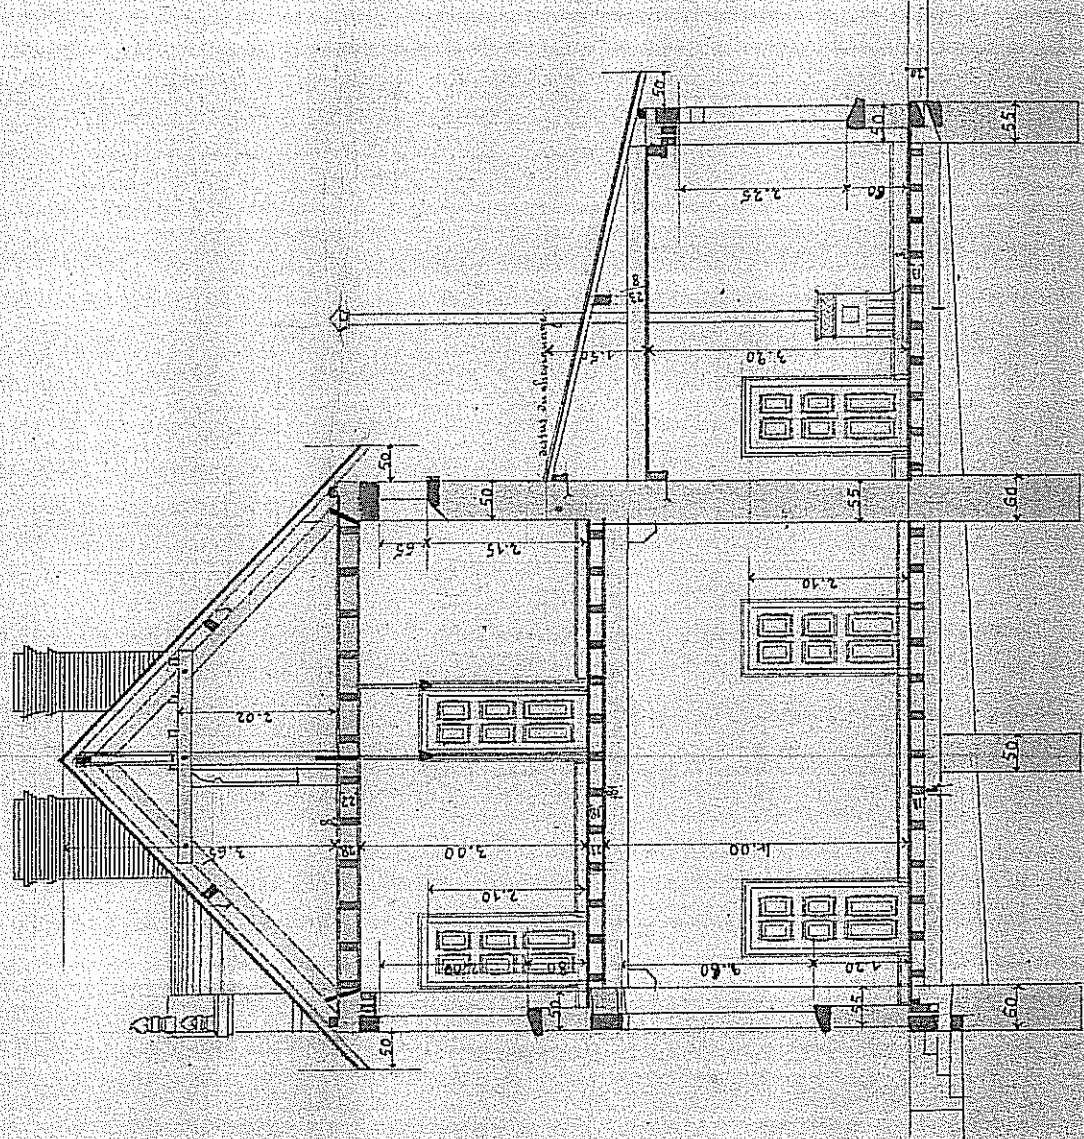

Coupe transversale suivant C-D des plans.

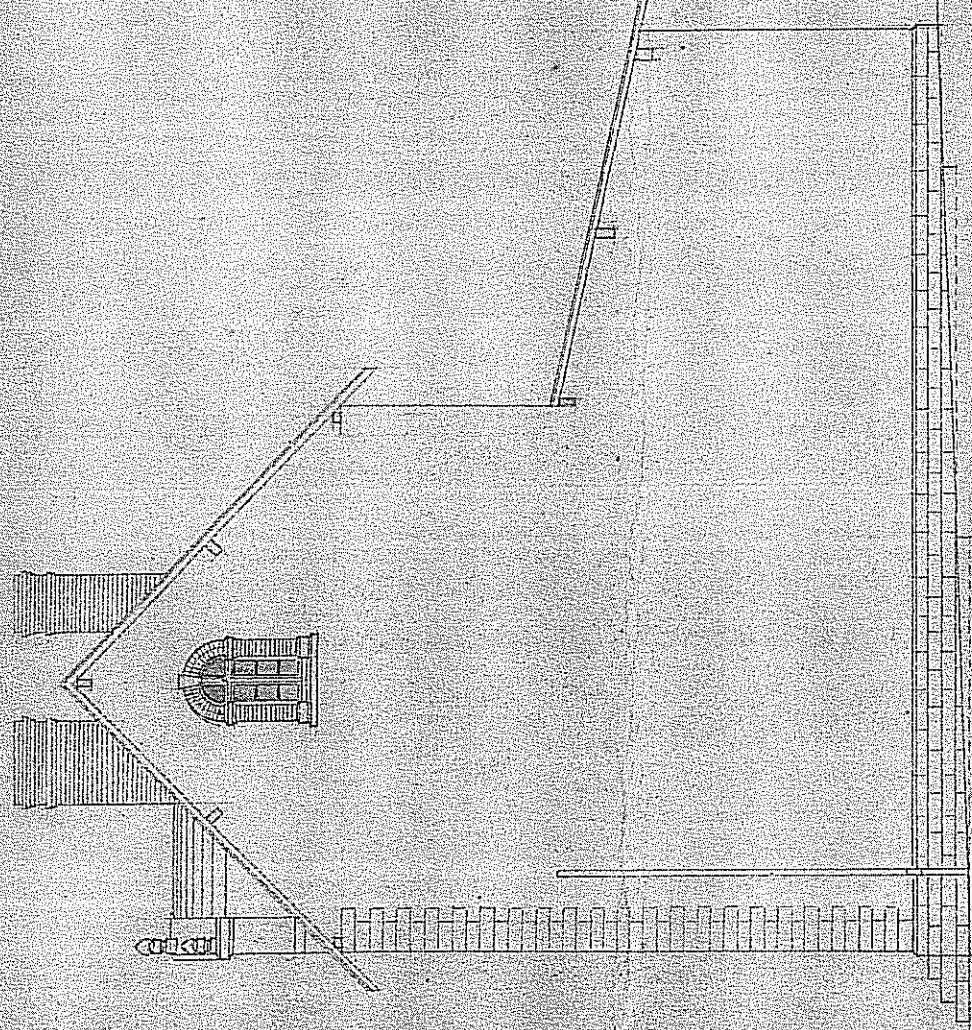

Façade latérale.

Echelle de 0.01 mètre.


Dessiné par l'architecte soussigné,
Linnoges, le 30 Juin 1895.

L. M. M. M.


Département de Cantal.

Projet de construction d'une école de garçons.

Commune de Sainoble.

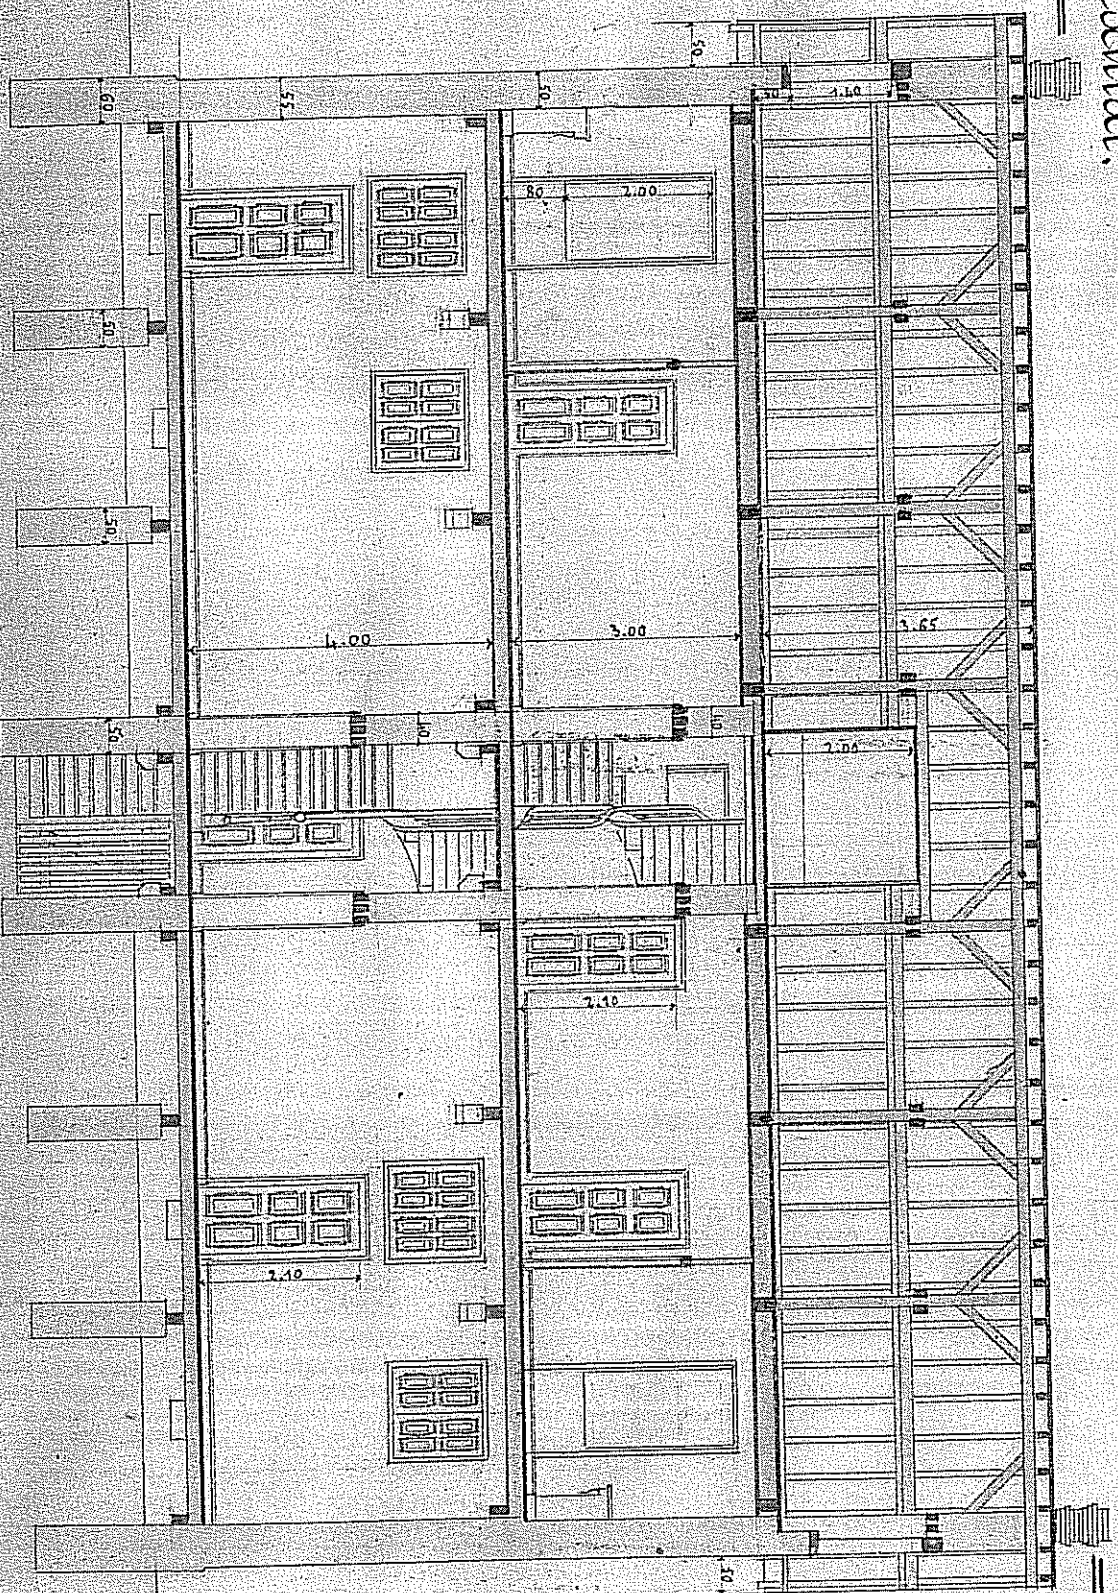

Coupe longitudinale suivant la ligne A-B des plans.

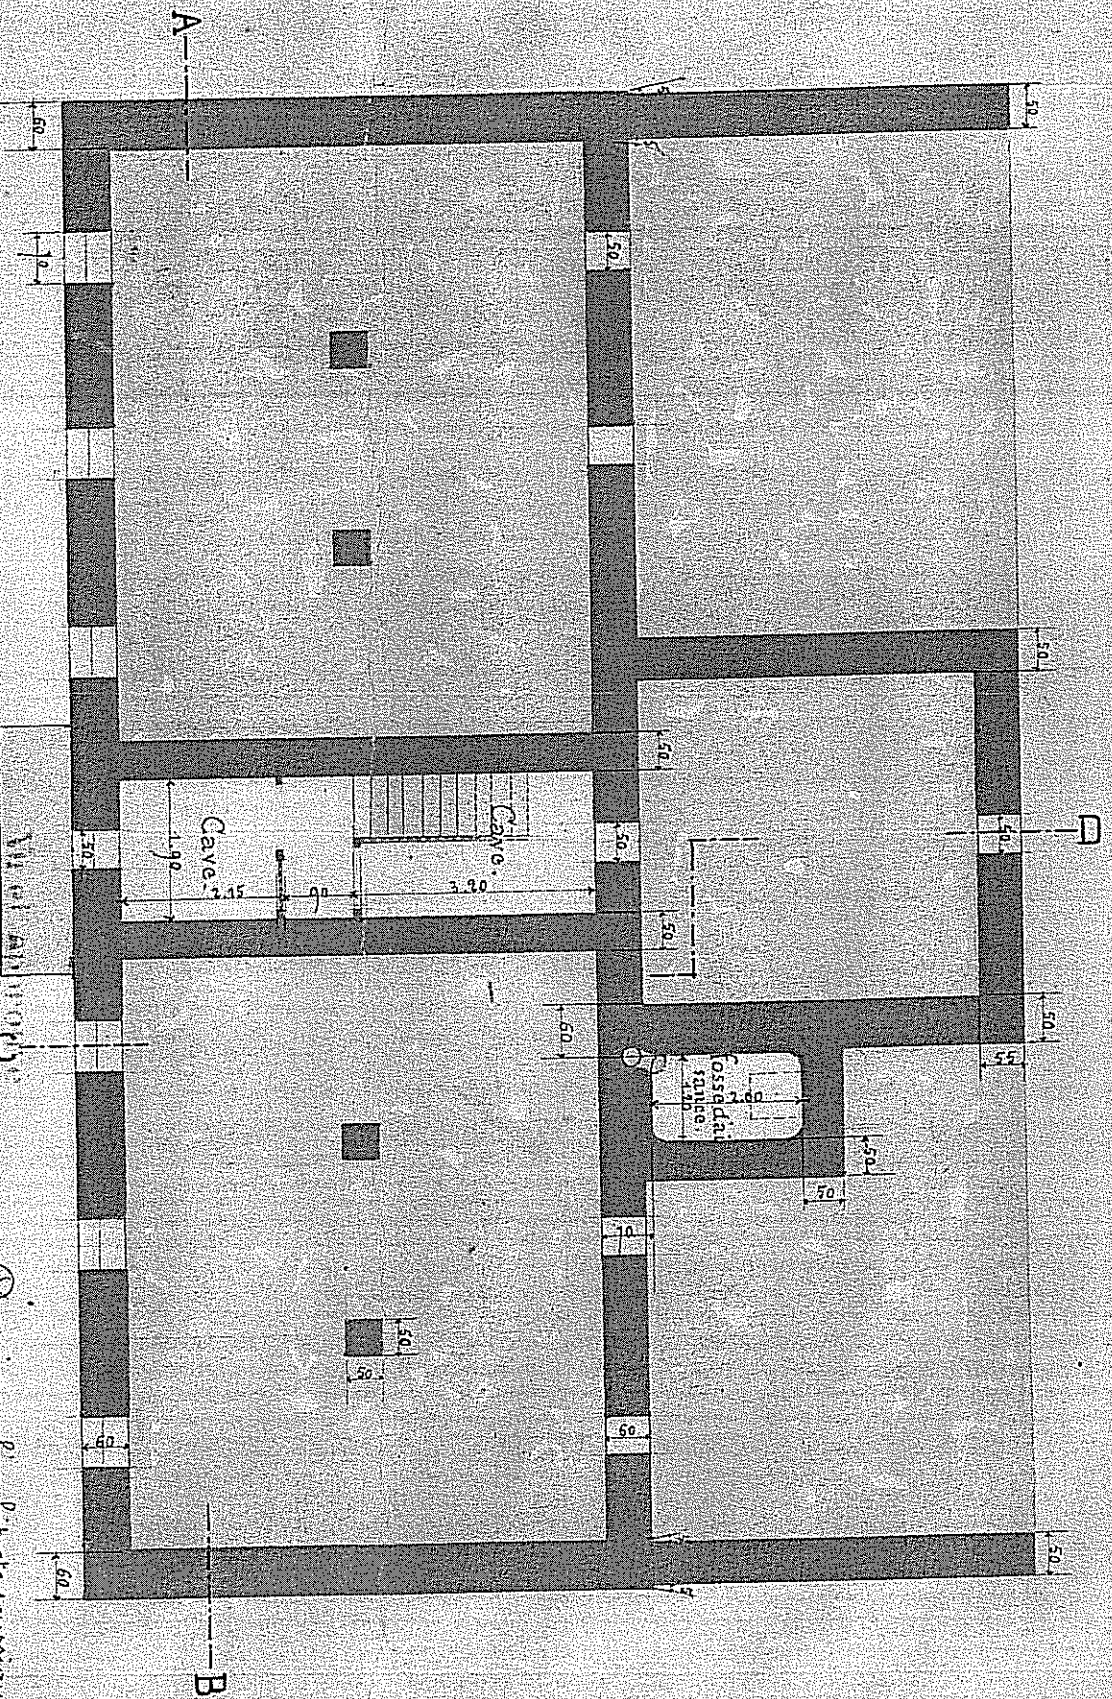

Echelle de 0.01 pour mètre.

Plan des caves et fondations.

le Directeur de l'enseignement primaire



Visé pour l'architecte soussigné,

Limoges, le 30 Juin 1895.

[Signature]

Commune de Lanobre (Cantal)
Projet de construction
d'une école de garçons.

Plan d'ensemble
à l'échelle de 0.005 p. mètre.

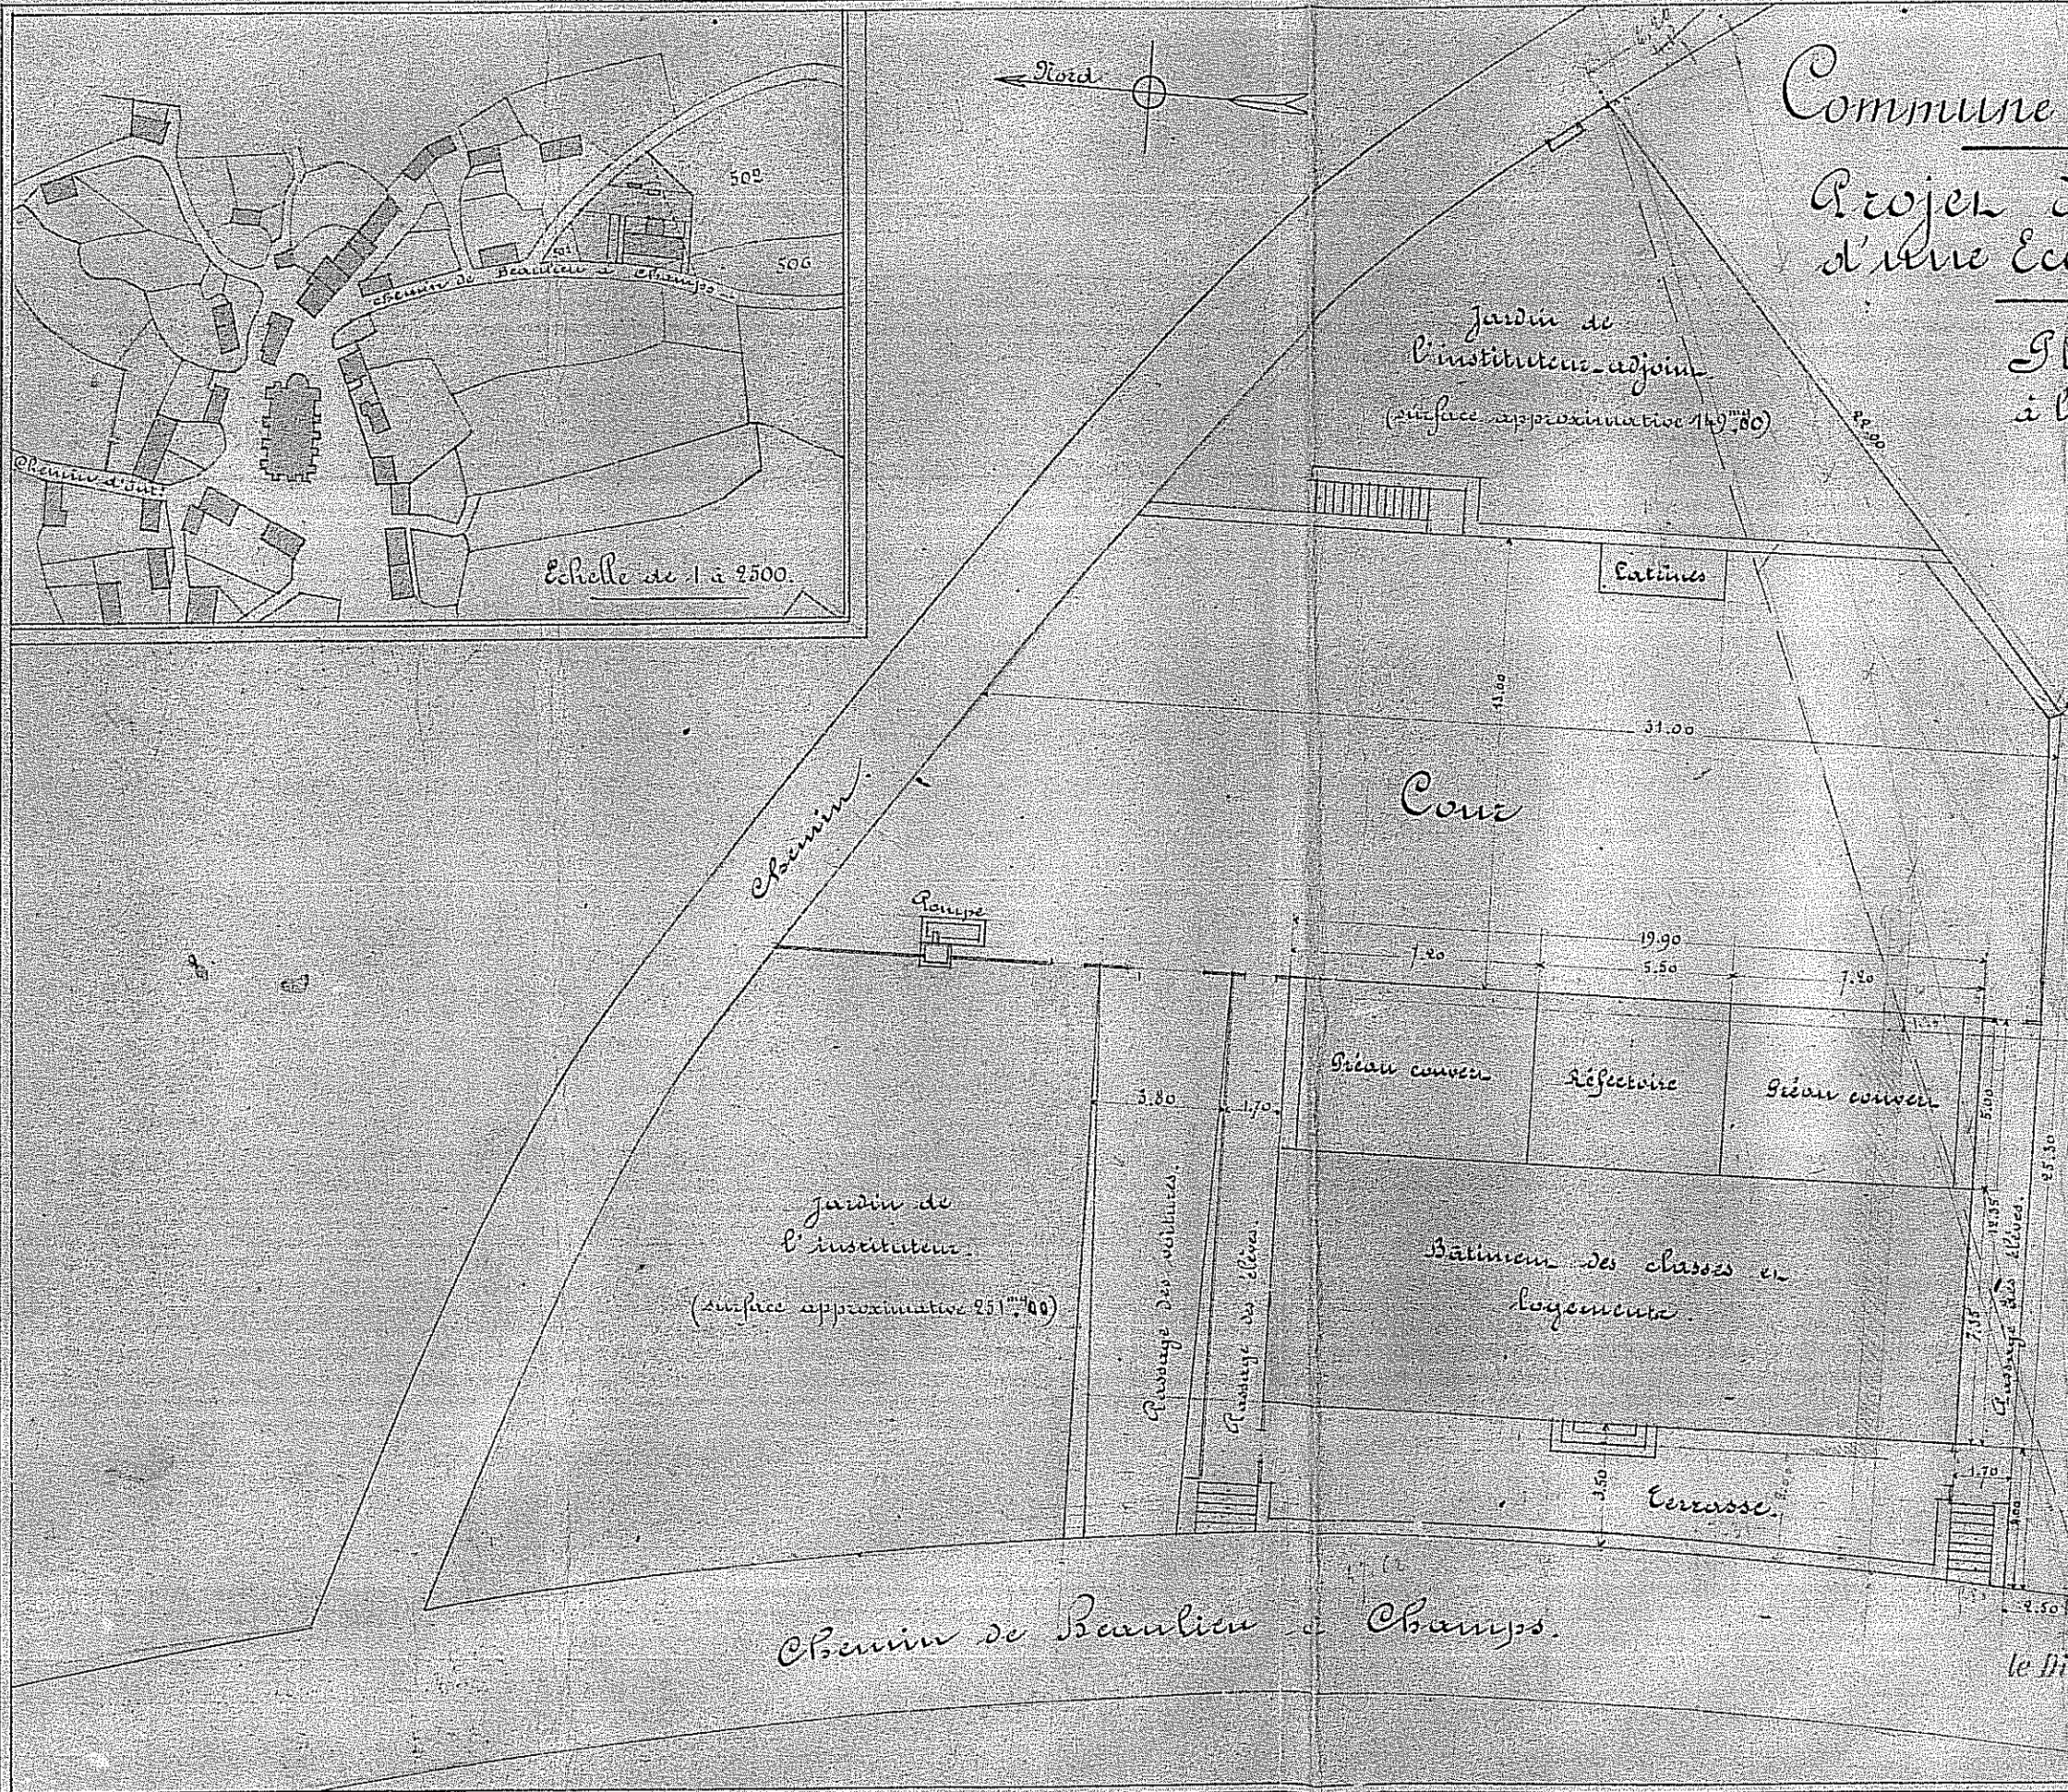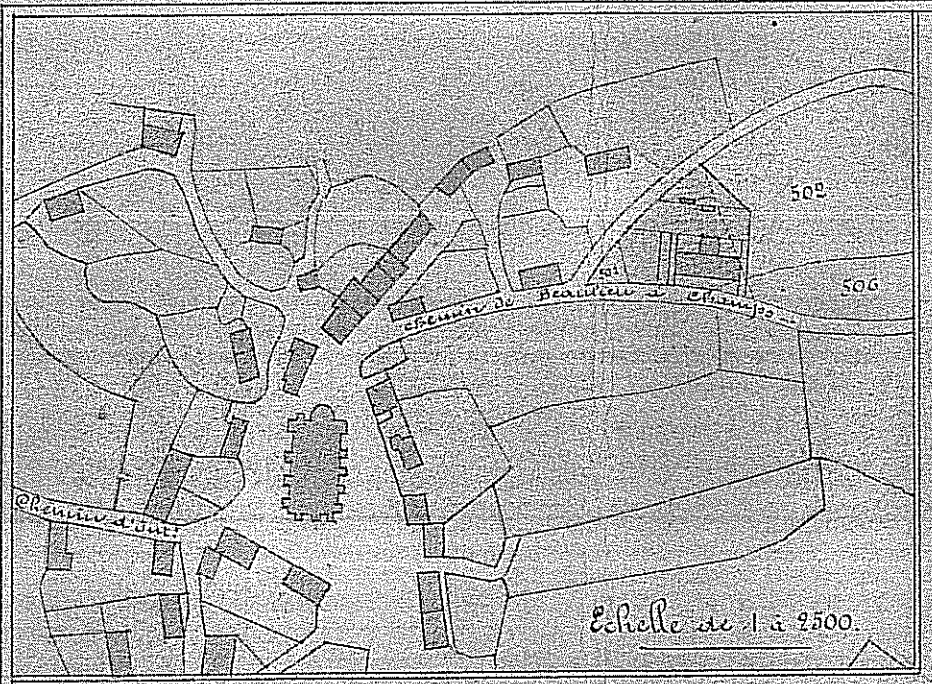

Dressé par l'architecte
soussigné.

Lanobre, le 30 Juin 1895.

Embellin

Vu et approuvé

Paris, le 22 AVRIL 98

Par le Ministre de l'Instruction Publique
et par le Ministre de l'Enseignement Primaire

Rayet